ZAŁĄCZNIK NR 2/6 do ZO
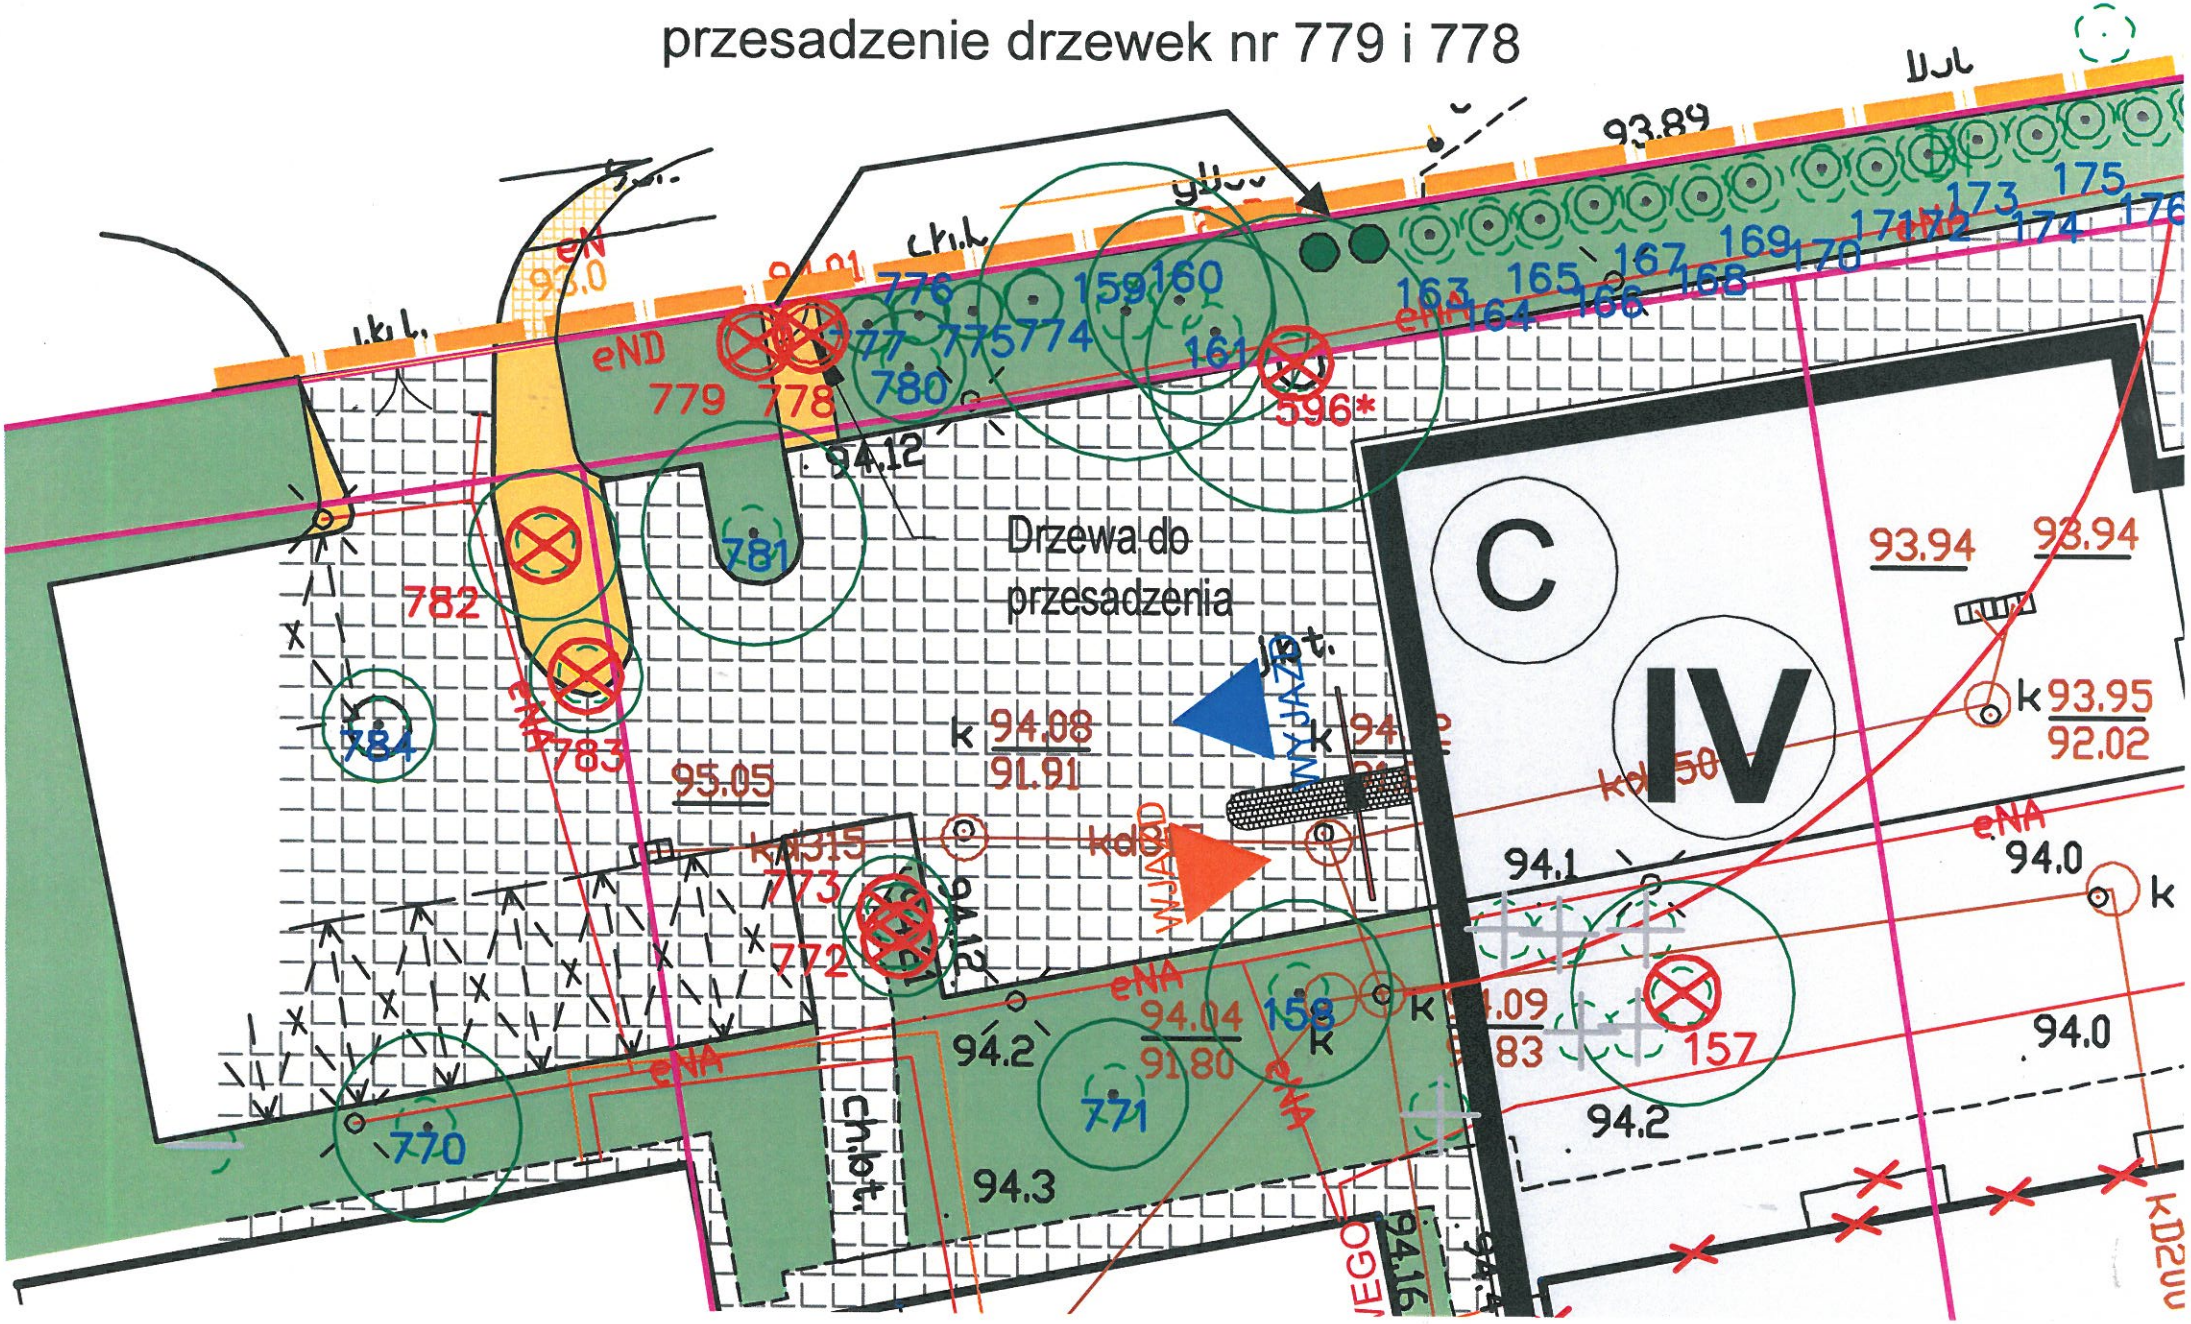
przesadzenie drzewek nr 779 i 778